





MINISTÉRIO PÚBLICO
PROMOTORIAS DE JUSTIÇA

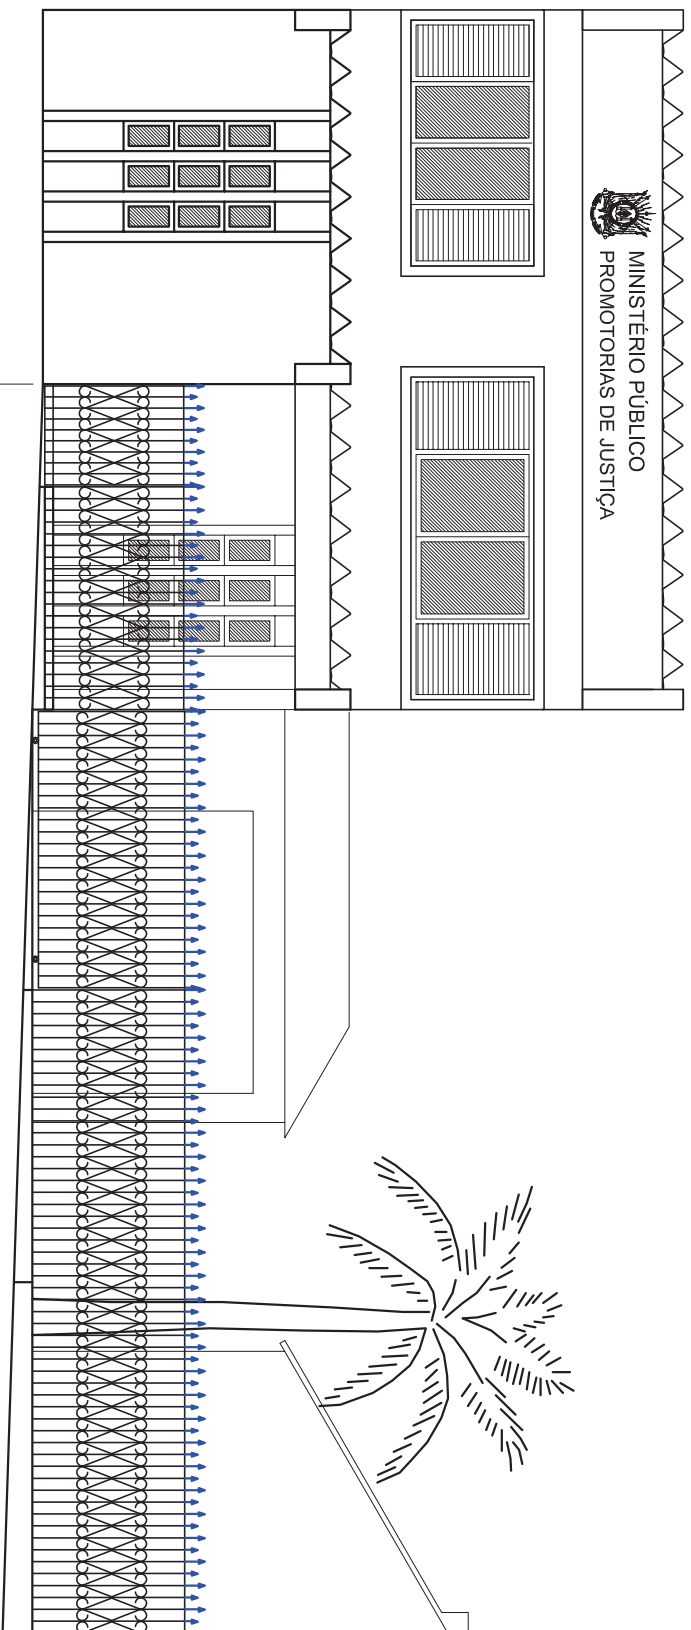

FACHADA FRONTAL

LEGENDA

-  EXISTENTE
-  REMOVER



MINISTÉRIO PÚBLICO

PROCURADORIA-GERAL DE JUSTIÇA

DIVISÃO DE ARQUITETURA E ENGENHARIA

OBRA	PROMOTORIAS DE CAÇAPAVA DO SUL	ESCALA	DESENHO	FRANCHA
ESPECIFICAÇÃO	AUMENTO DO GRADIL	1/75		
LOCAL	ALINHAMENTO	DATA	RESP. TÉCNICO	
OBS.:	ANTES DA EXECUÇÃO, CONFERIR DIMENSÕES NA OBRA	SET./2019	ARQ. HUGO PASQUINI	A1