



MINISTÉRIO PÚBLICO
PROCURADORIA-GERAL DE JUSTIÇA
DIVISÃO DE ARQUITETURA E ENGENHARIA

OBRA Sede Institucional

DETALHE **INSTALAÇÃO PERSIANAS-entre gab. 507 e 508**

LOCAL Av. Aureliano de Figueiredo Pinto, 80

Escala

1/75

Obra


Resp. Técnico

Data


ARQ.HUGO PASQUINI

PRANCHA


055

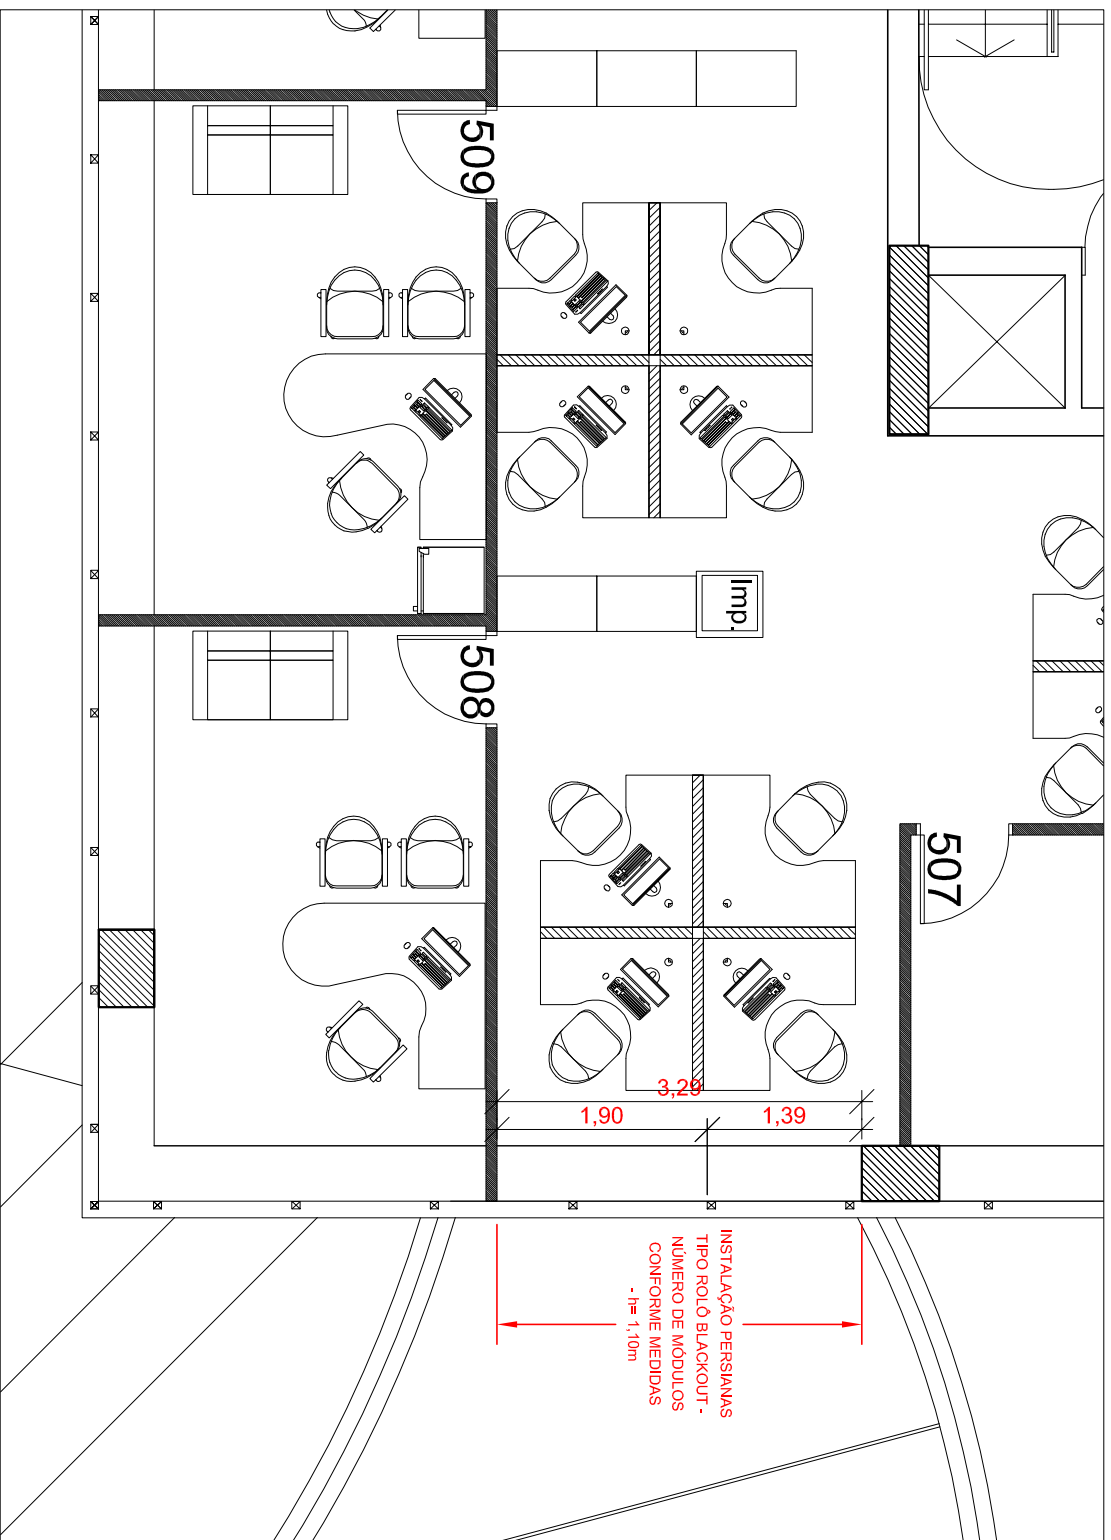

***OBS.: CONFERIR MEDIDAS NO LOCAL.**

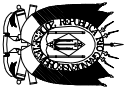

MINISTÉRIO PÚBLICO
PROCURADORIA-GERAL DE JUSTIÇA
DIVISÃO DE ARQUITETURA E ENGENHARIA

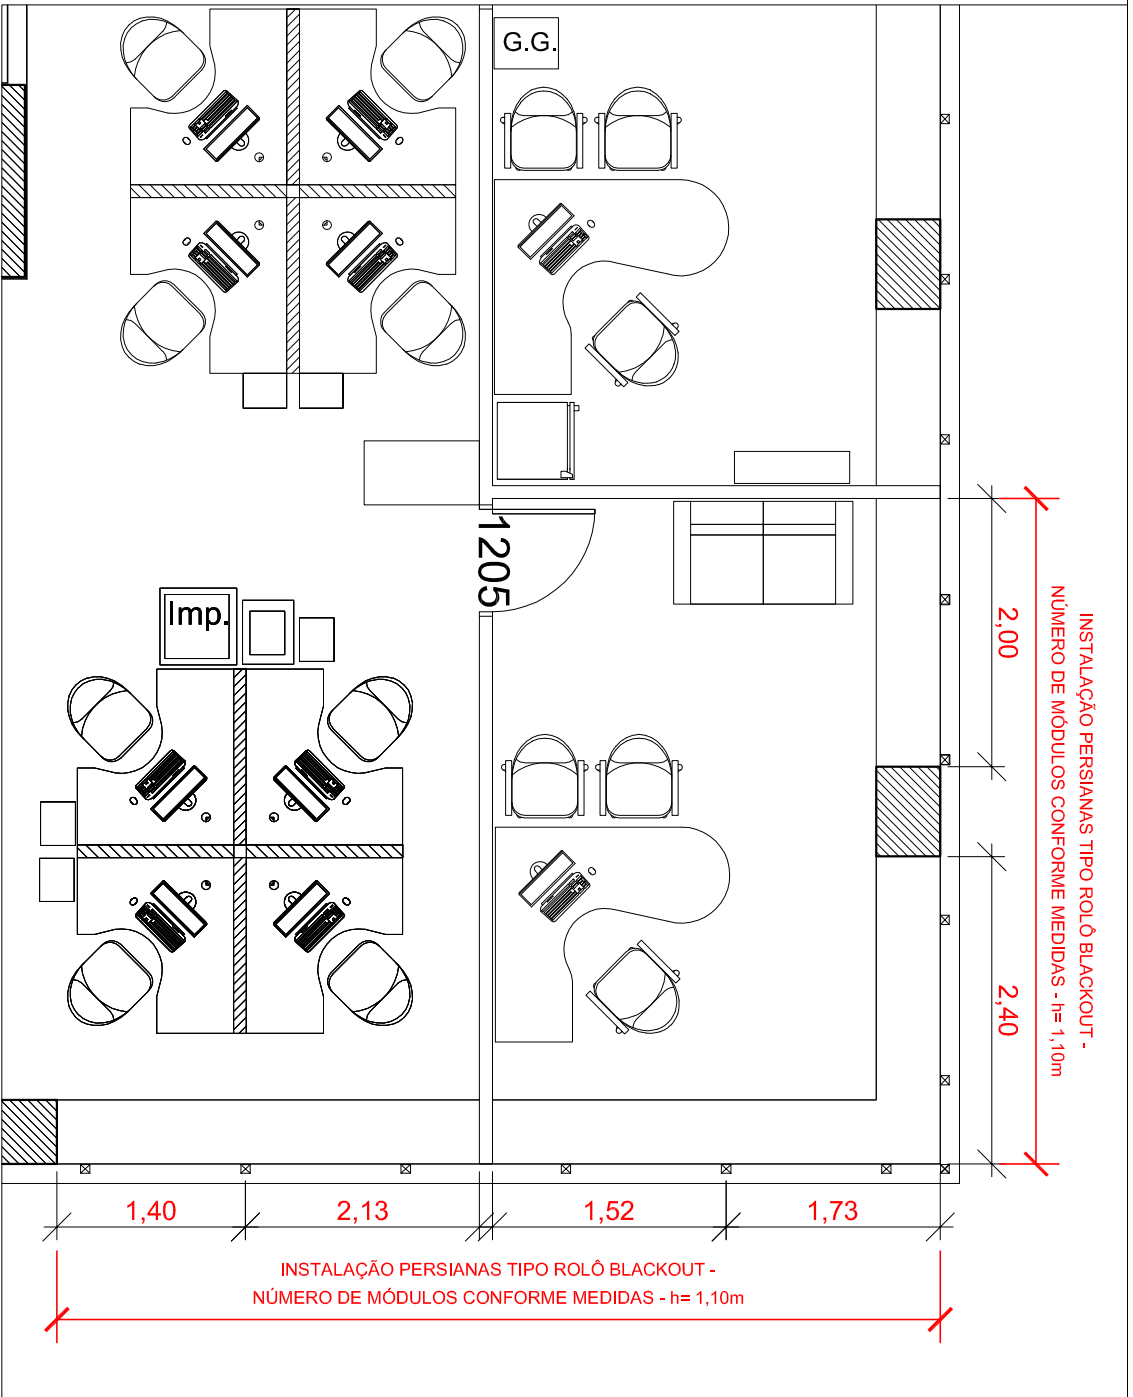


***OBS.: CONFERIR MEDIDAS NO LOCAL.**

OBRA	Sede Institucional - 12º TORRE SUL	Escala	Obra	PRANCHA
DETALHE	INSTALAÇÃO PERSIANAS-Gab.1205 e Assessoria	s/escala		
LOCAL	Av. Aureliano de Figueiredo Pinto,80	Data	Resp. Técnico	12S
		Nov/2018	ARQ.HUGO PASQUINI	

- Troca das persianas tipo rolô existentes por persianas tipo rolô blackout,
no mesmo padrão das demais;
Altura do piso até a viga (onde estão instaladas as persianas): 2,10m

- Prever o conserto do mecanismo de 02 persianas
blackout existentes.

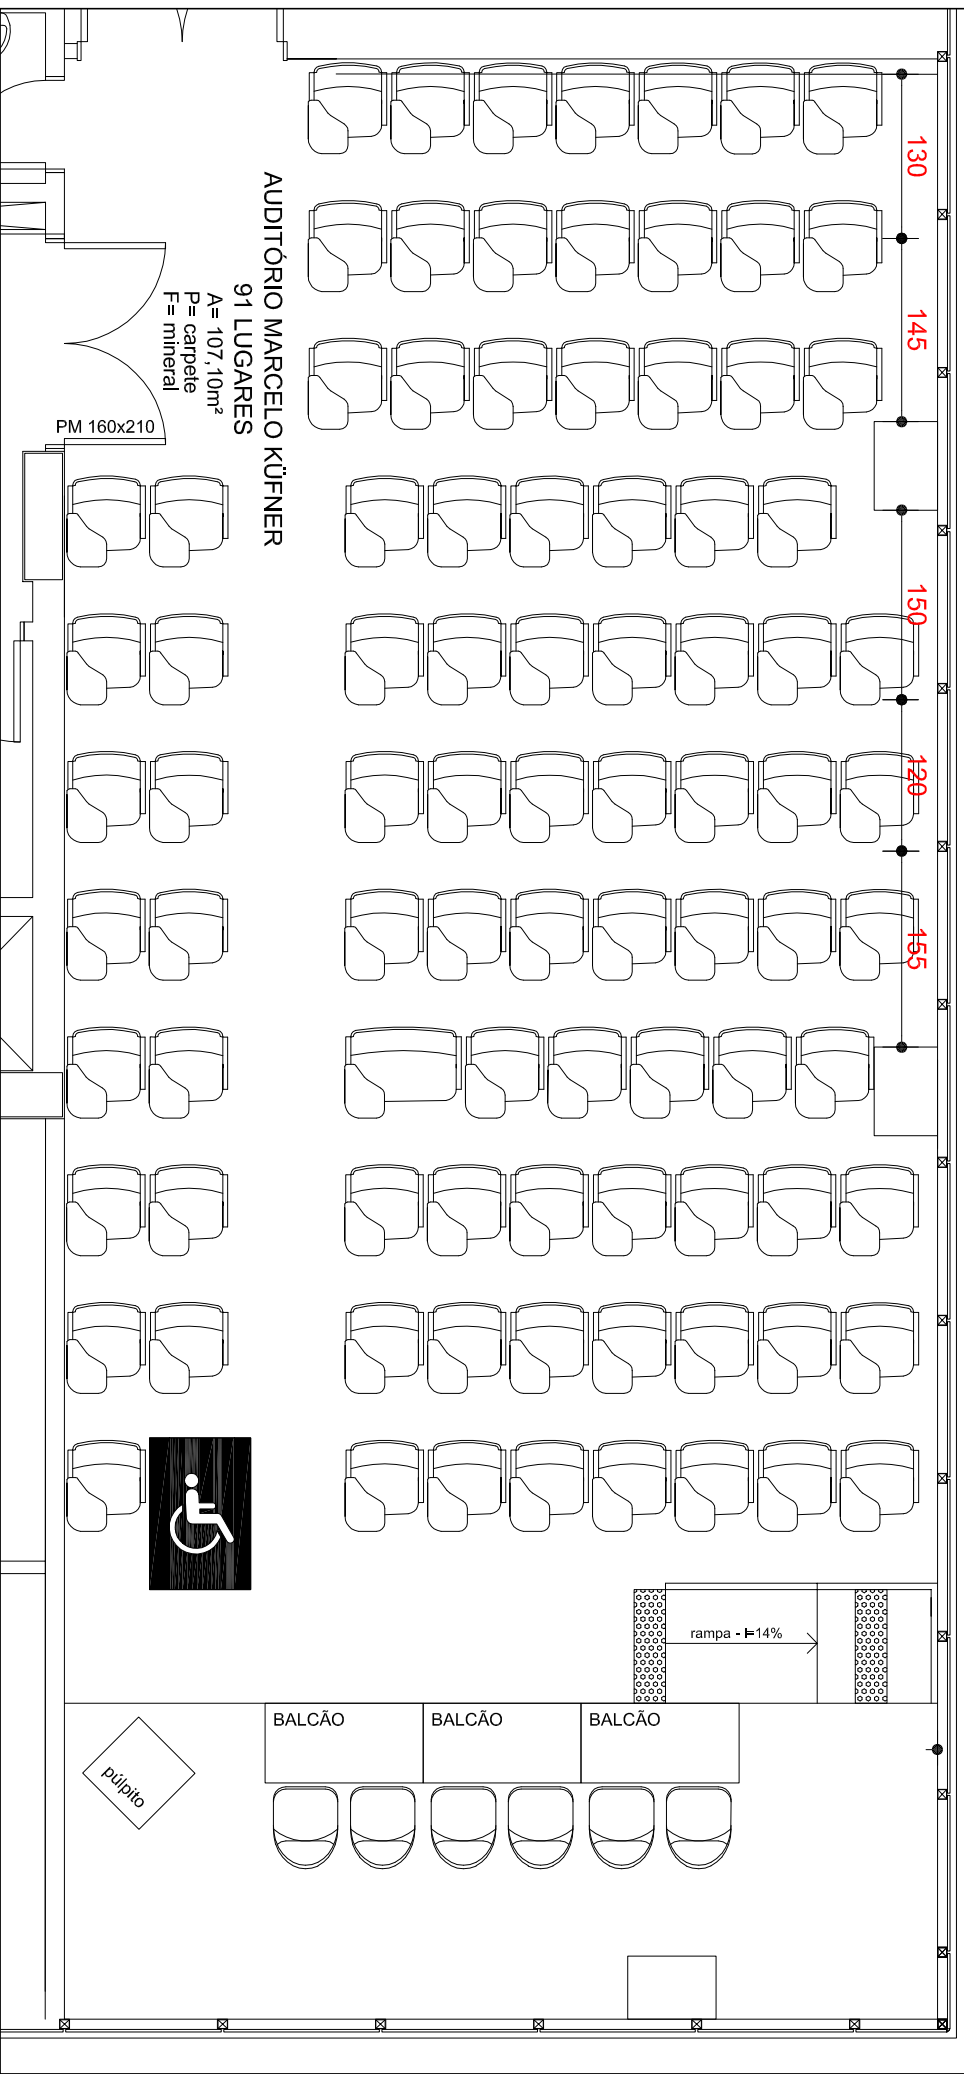

OBS.: ANTES DA EXECUÇÃO, CONFERIR AS MEDIDAS NO LOCAL.



MINISTÉRIO PÚBLICO
PROCURADORIA-GERAL DE JUSTIÇA
DIVISÃO DE ARQUITETURA E ENGENHARIA

OBRA	Sede Institucional - 3º N - AUDITÓRIO MARCELO KÜFNER		Escala	Obra	PRANCHA
DETALHE	ADEQUAÇÃO DE PERSIANAS		s/escala		
LOCAL	Av. Aureliano de Figueiredo Pinto, 80		Data	Resp. Técnico	
	OBS.: ANTES DA EXECUÇÃO, CONFERIR AS MEDIDAS NO LOCAL		mar/2019	ARQ.HUGO PASQUINI	D1