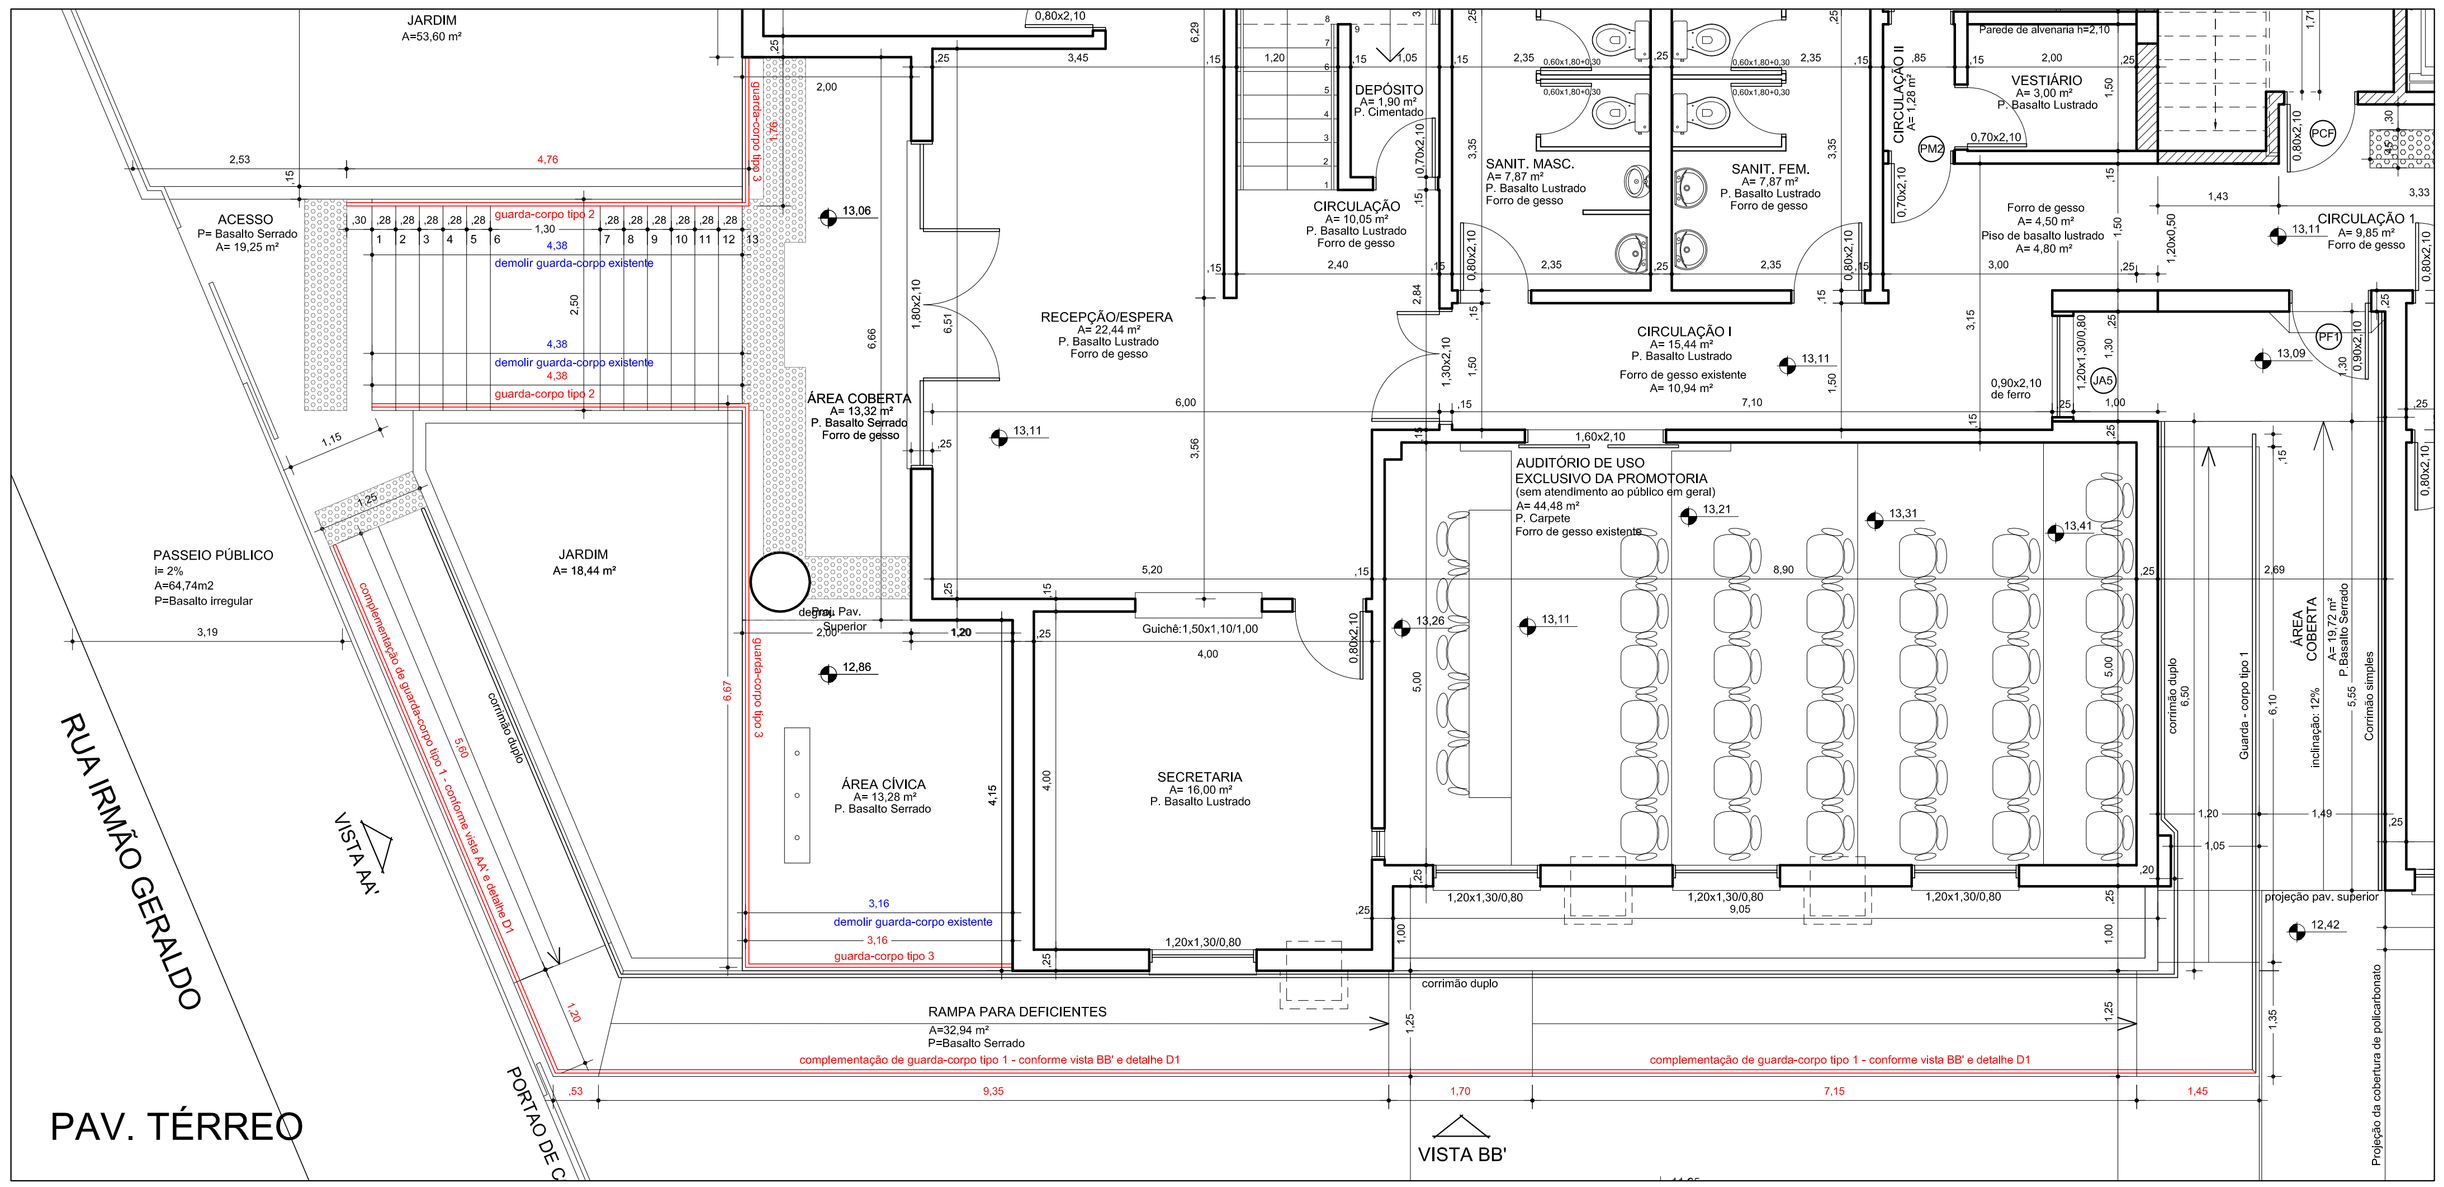

LEGENDA

- EXISTENTE
- CONSTRUIR
- DEMOLIR

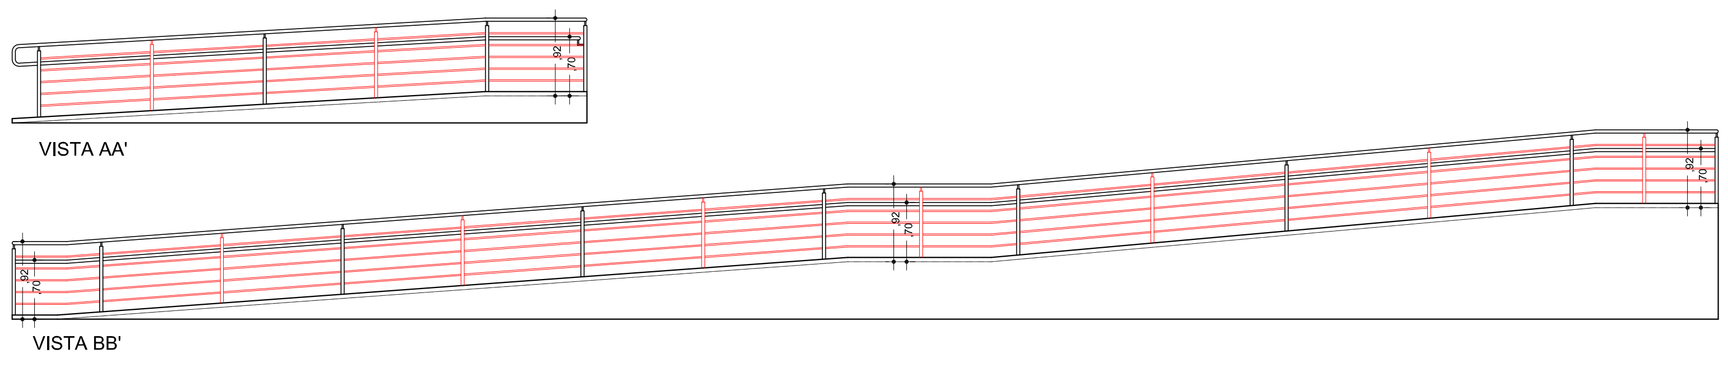

MINISTÉRIO PÚBLICO
PROCURADORIA-GERAL DE JUSTIÇA
DIVISÃO DE ARQUITETURA E ENGENHARIA

OBRA: PROMOTORIAS DE JUSTIÇA DE GRAVATAÍ	ÁREA TOTAL: Conforme planilha
CONTEÚDO: PLANTA BAIXA PAV. TÉRREO	ESCALA: 1/50
ENDEREÇO: RUA IRMÃO GERALDO 181 - DOM JOÃO BECKER - GRAVATAÍ - RS	DATA: MAIO/2008
PROCURADOR-GERAL DE JUSTIÇA	DIRETOR-GERAL / ÚLTIMA ATUALIZAÇÃO: MAIO/2019
	DESENHO
COORD. DIVISÃO DE ARQUITETURA E ENGENHARIA MPIRS RESPONSÁVEL TÉCNICO PROJETO ARQ. HUGO GINO PASQUINI CAU A5666-9	PRANCHA: A-01