


A REMOVER

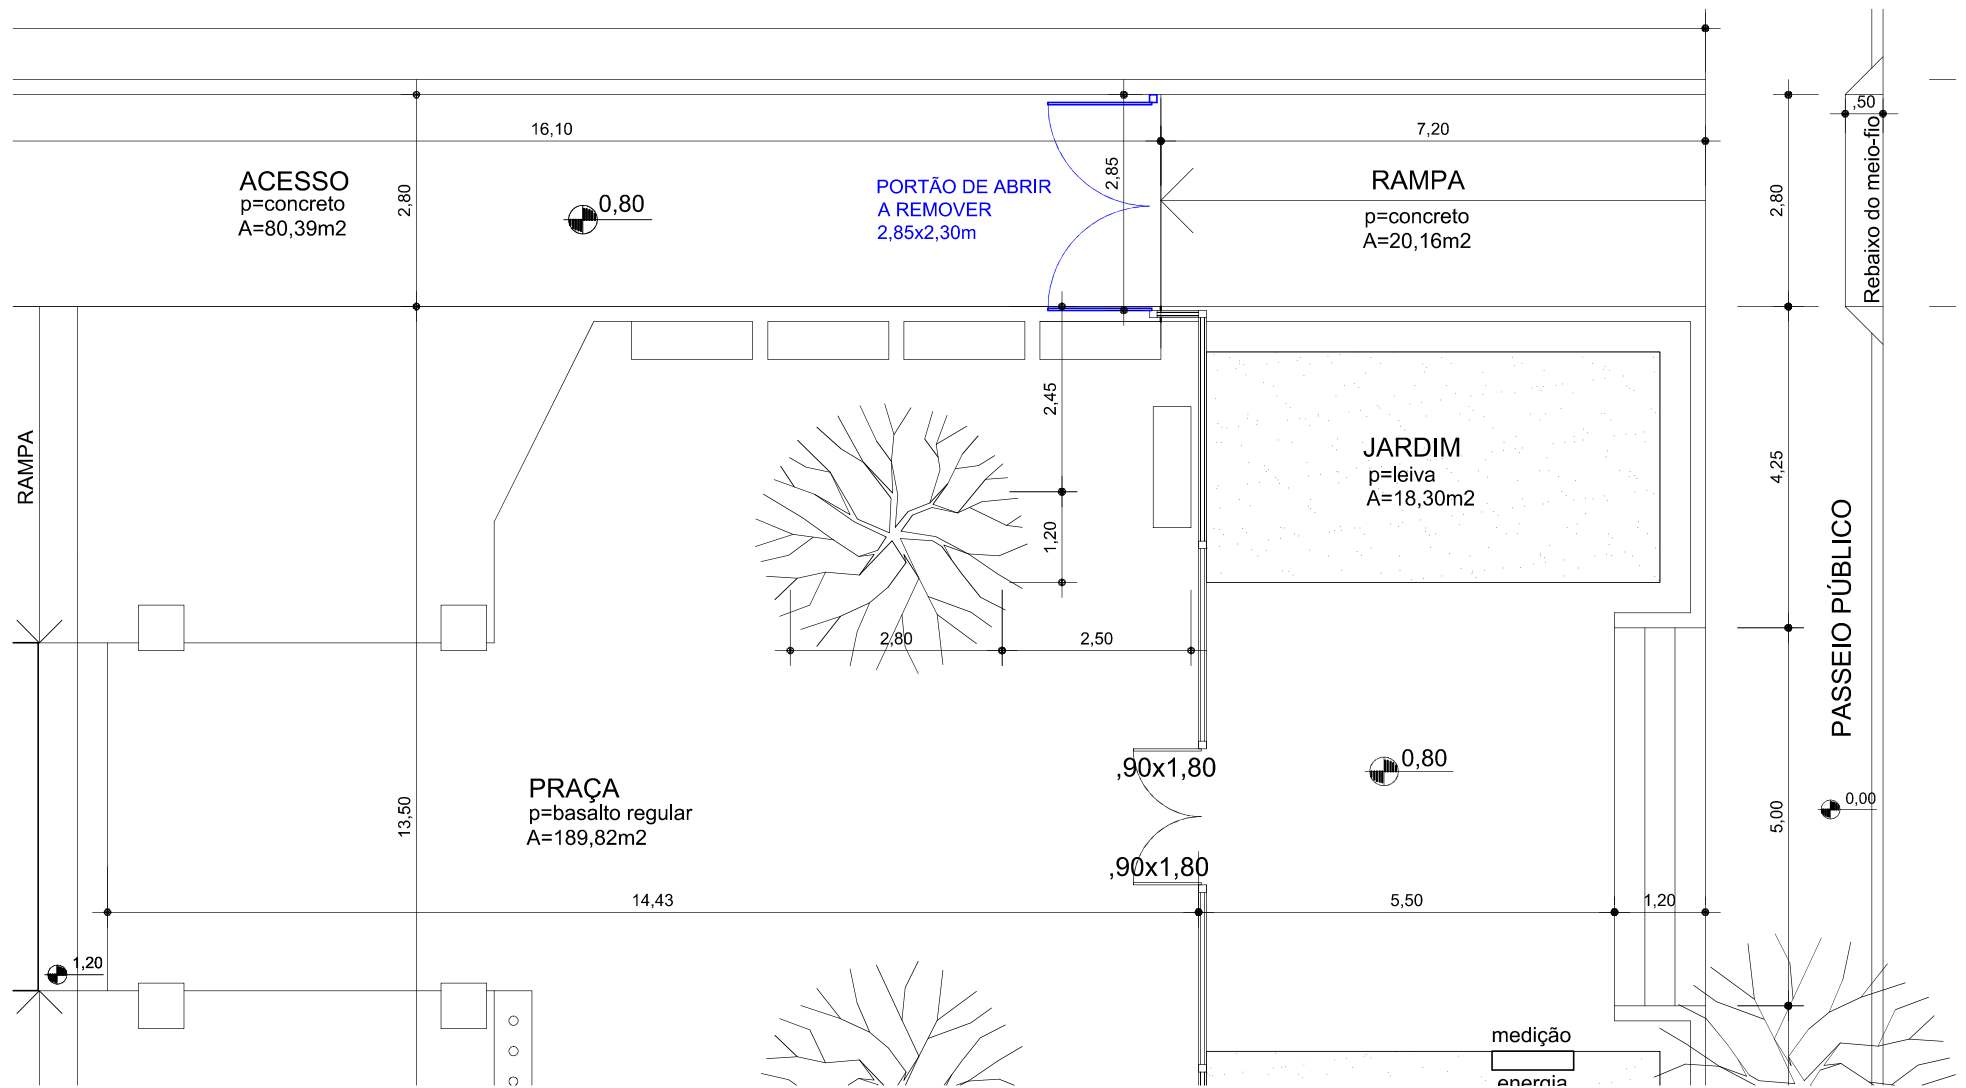

MINISTÉRIO PÚBLICO
 PROCURADORIA-GERAL DE JUSTIÇA
 DIVISÃO DE ARQUITETURA E ENGENHARIA

OBRA **PROMOTORIAS DE SÃO JERÔNIMO**
 DETALHE **Portão basculante p/ veículos - A REMOVER**
 LOCAL
 OBS.: **ANTES DA EXECUÇÃO, CONFERIR DIMENSÕES NA OBRA**

ESCALA 1/100
 DATA
 Maio/2019

DESENHO
 RESP. TÉCNICO
 ARQ. HUGO PASQUINI

PRANCHA
A1