


PORTÃO ELETRÔNICO BASCULANTE 3,00x2,30m

BARRAS DE FERRO DE 1/2" A CADA 12cm

CANTONEIRA DE ABAS IGUAIS
2" x 5/16" (50,8mm x 7,94mm)

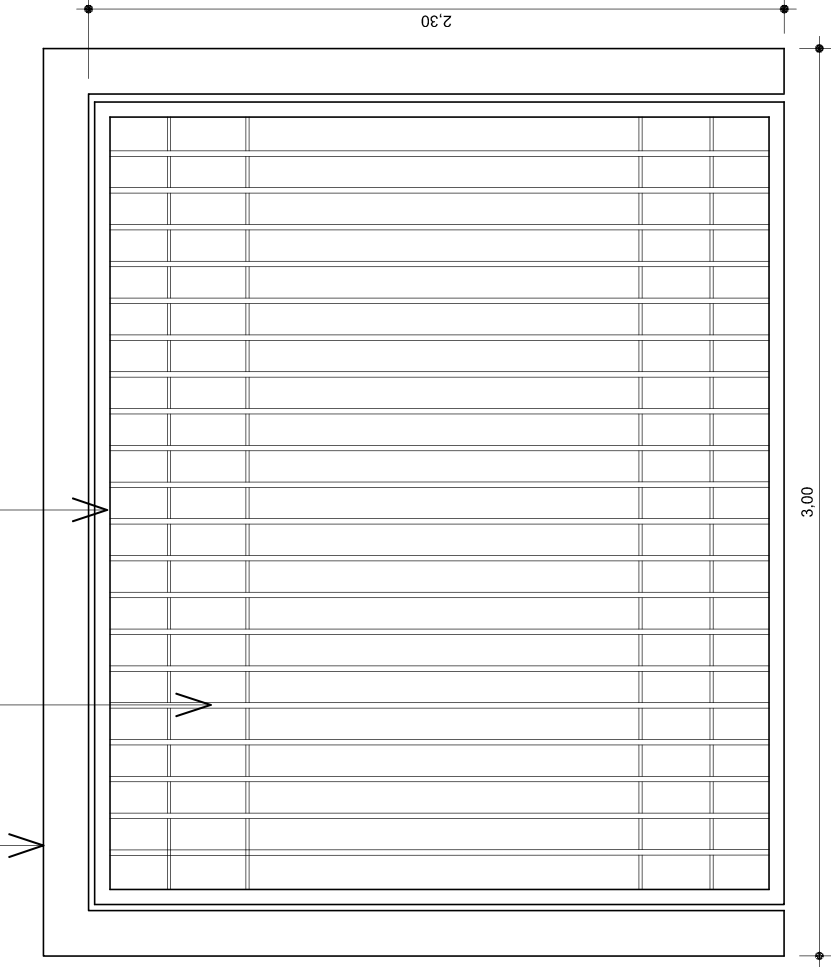

PINTURA ESMALTE NA MESMA COR EXISTENTE NO LOCAL



MINISTÉRIO PÚBLICO
PROCURADORIA-GERAL DE JUSTIÇA
DIVISÃO DE ARQUITETURA E ENGENHARIA

OBRA

PROMOTORIAS DE SÃO JERÔNIMO

DETALHE

Portão basculante p/ veículos - A CONSTRUIR

LOCAL

OBS.:

ANTES DA EXECUÇÃO, CONFERIR DIMENSÕES NA OBRA

DESENHO

ESCALA

1/25

DATA

RESP. TÉCNICO

Maior/2019

ARQ. HUGO PASQUINI

FRANCHA

D1