


## A REMOVER

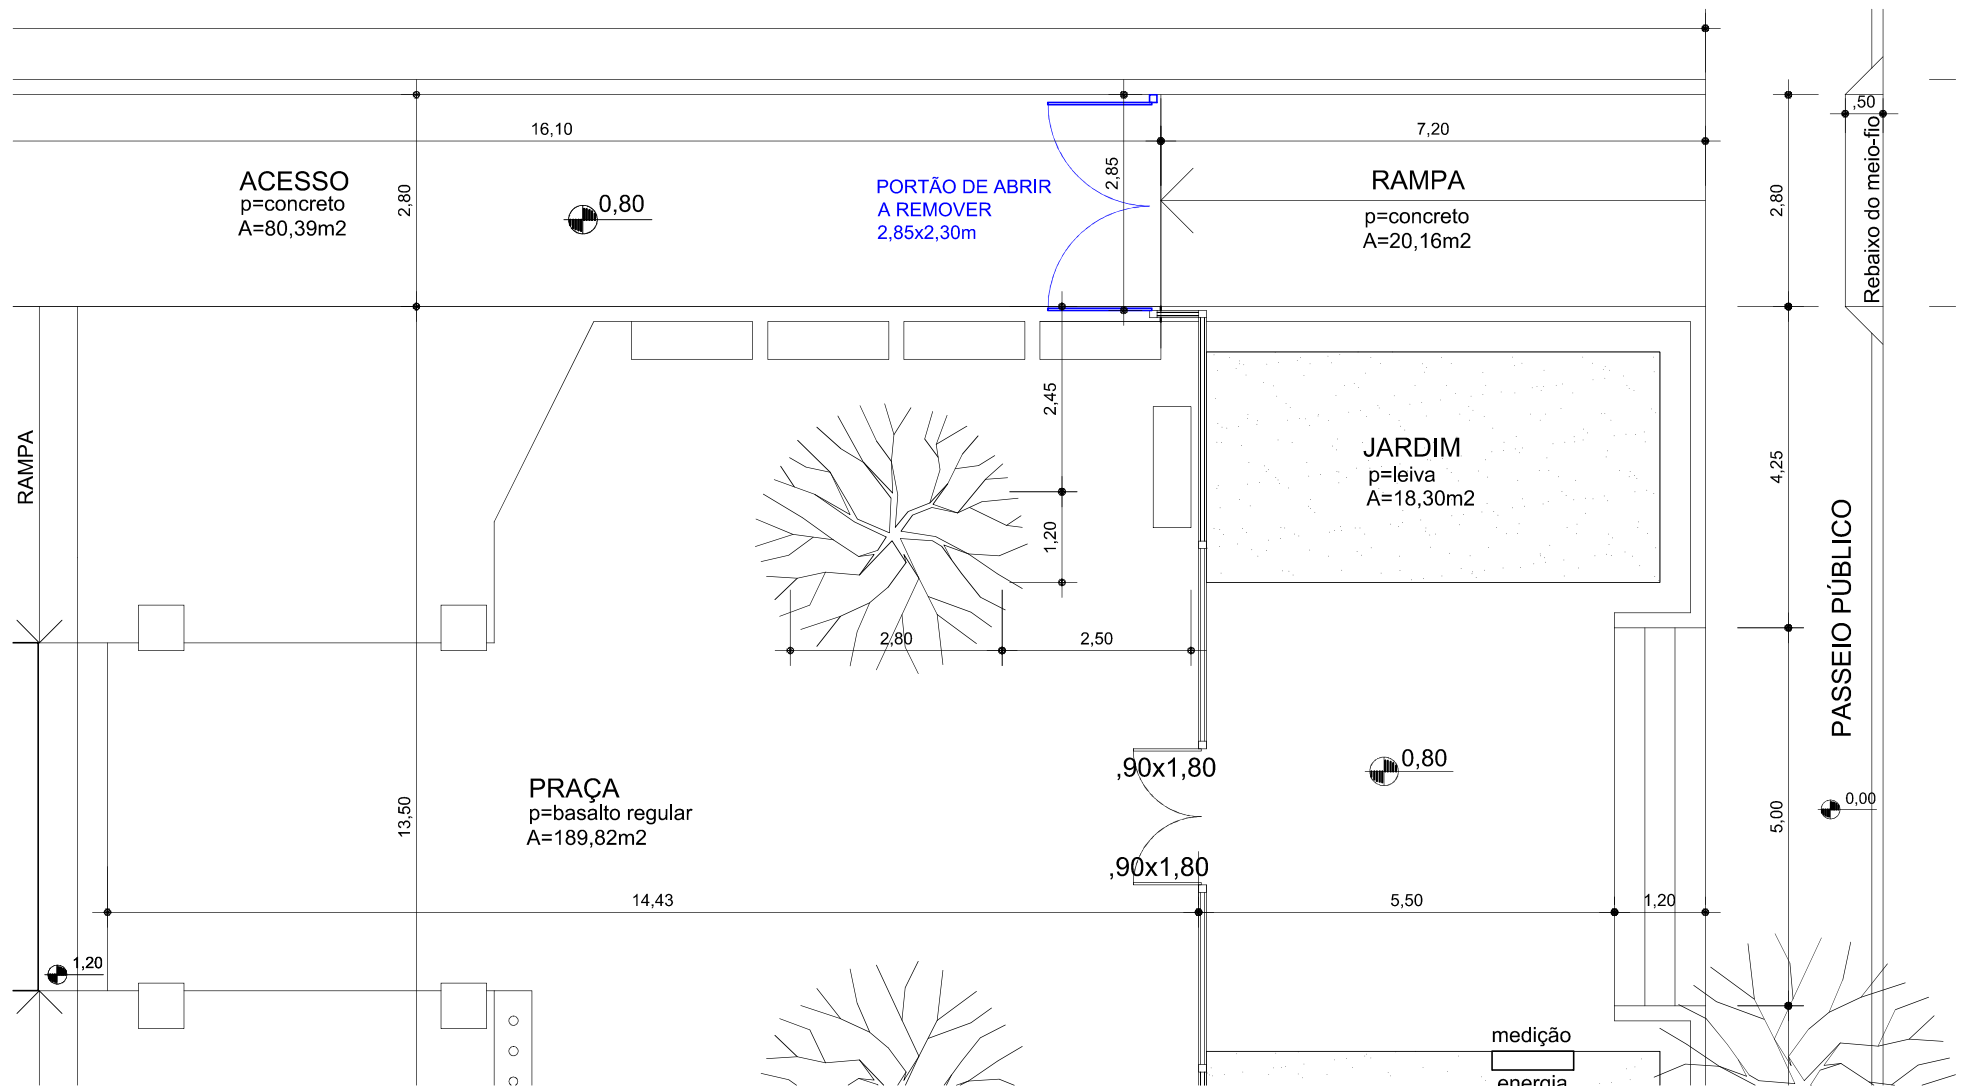

**MINISTÉRIO PÚBLICO**  
**PROCURADORIA-GERAL DE JUSTIÇA**  
**DIVISÃO DE ARQUITETURA E ENGENHARIA**

OBRA **PROMOTORIAS DE SÃO JERÔNIMO**  
 DETALHE **Portão basculante p/ veículos - A REMOVER**  
 LOCAL  
 OBS.: **ANTES DA EXECUÇÃO, CONFERIR DIMENSÕES NA OBRA**

ESCALA 1/100  
 DATA  
 Maio/2019  
 DESENHO  
 RESP. TÉCNICO  
 ARQ. HUGO PASQUINI

PRANCHA  
**A1**