




MINISTÉRIO PÚBLICO
PROCURADORIA-GERAL DE JUSTIÇA
DIVISÃO DE ARQUITETURA E ENGENHARIA

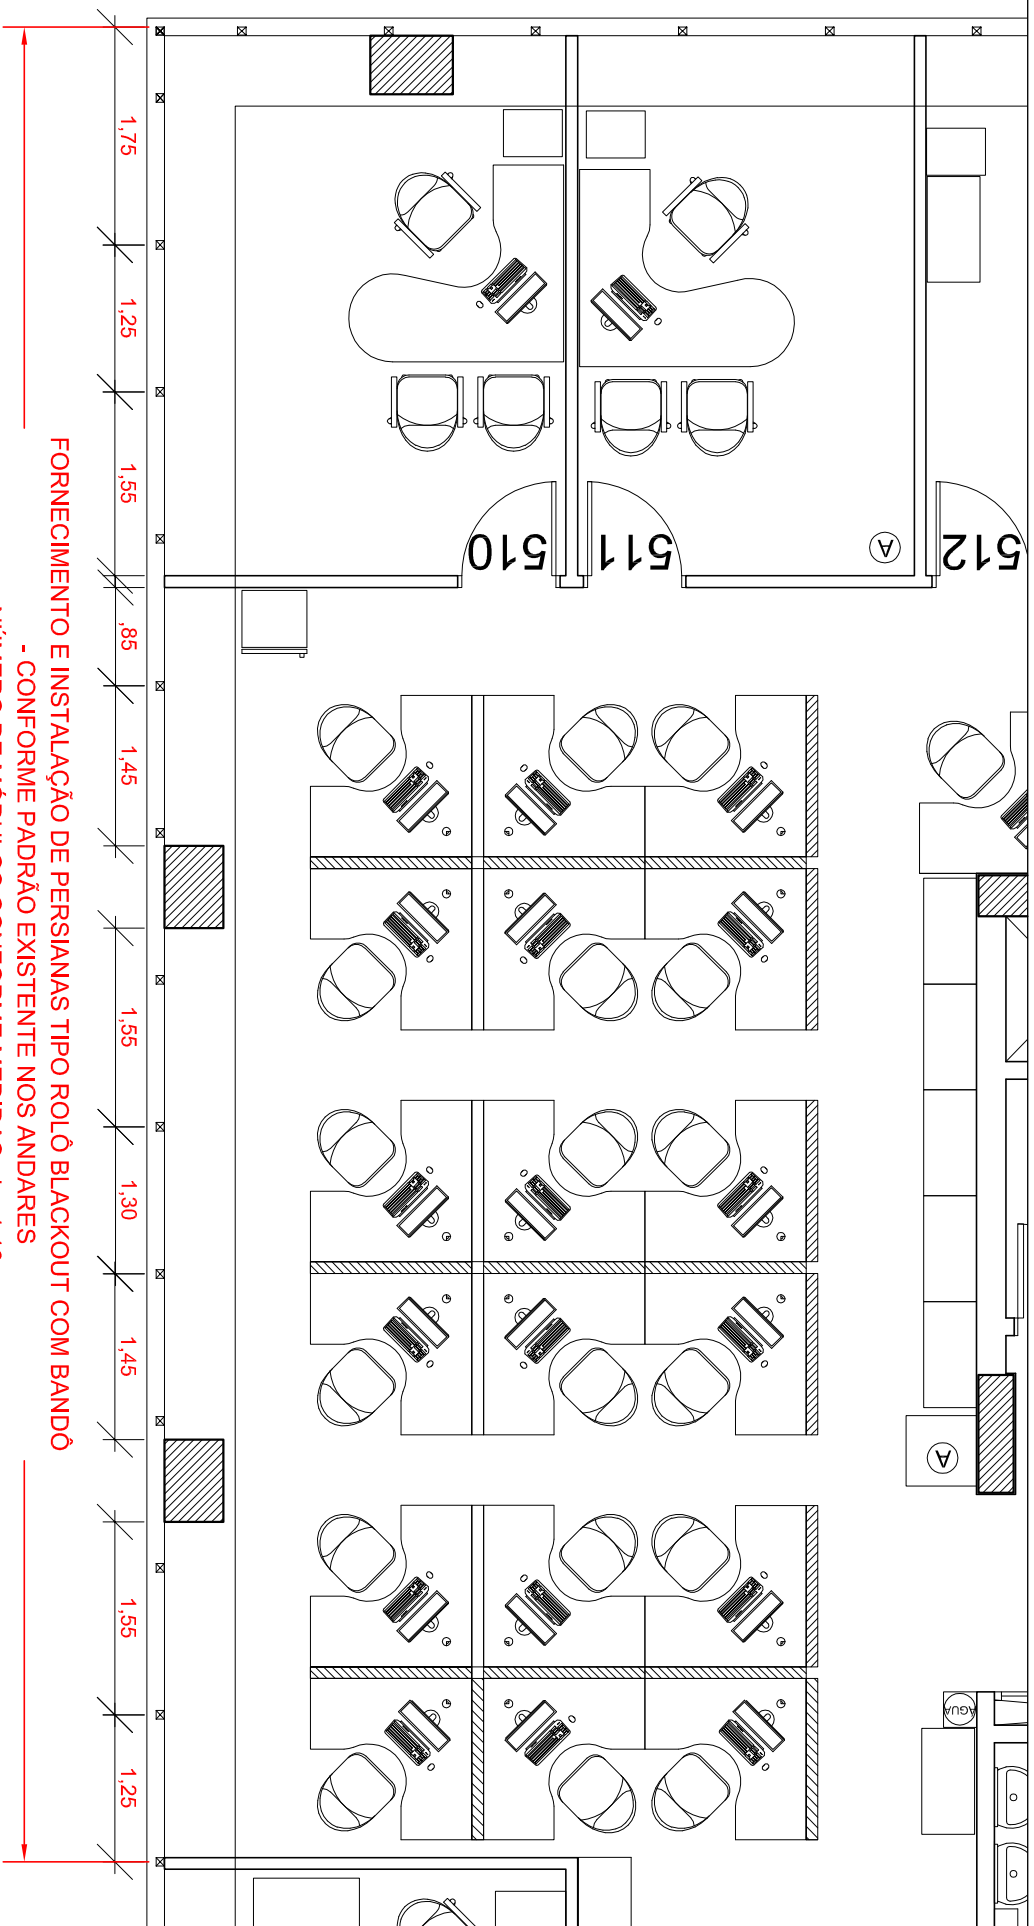

FORNECIMENTO E INSTALAÇÃO DE PERSIANAS TIPO ROLÔ BLACKOUT COM BANDÔ
- CONFORME PADRÃO EXISTENTE NOS ANDARES
NÚMERO DE MÓDULOS CONFORME MEDIDAS - h= 1,10m

***OBS.: As dimensões em planta servem como referência para o orçamento, antes da fabricação as medidas EXATAS deverão ser conferidas no local.**

OBRA	Sede Institucional - 5° TORRE NORTE		Escala	Obra	PRANCHA
DETALHE	INSTALAÇÃO PERSIANAS - Gab.510 e Assessoria		s/escala		
LOCAL	Av. Aureliano de Figueiredo Pinto, 80		Data	Resp. Técnico	
			Jul/2019	ARQ.HUGO PASQUINI	

5N