


MINISTÉRIO PÚBLICO
PROCURADORIA-GERAL DE JUSTIÇA
DIVISÃO DE ARQUITETURA E ENGENHARIA

RUA ANPHILOQUIO DIAS MARQUES

RUA BARÃO DO RIO BRANCO

RUA SETE DE SETEMBRO

AV. JORGE DARIVA

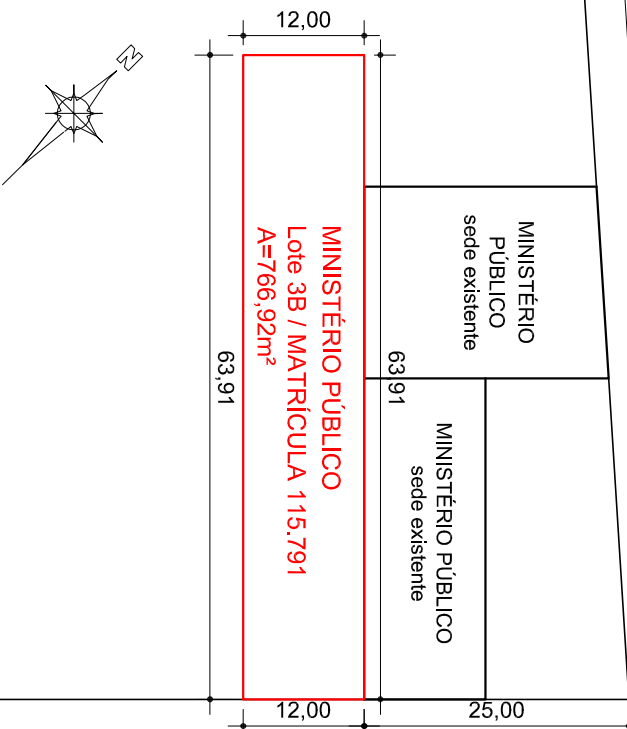

SITUAÇÃO

1/750

OBRA: PROMOTORIAS DE JUSTIÇA DE OSÓRIO - AMPLIAÇÃO

ENDERECO

LOTE 3B - AV. JORGE DARIVA - OSÓRIO-RS

OBS.:

PLANTA DE SITUAÇÃO

ESCALA

1:750

DESENHO

DATA

JAN/2021

RESP. TÉCNICO

ARQ. DAIENE G. DALUZ

PRANCHA

A1