


RUA LUIZ ANTÔNIO PINTO

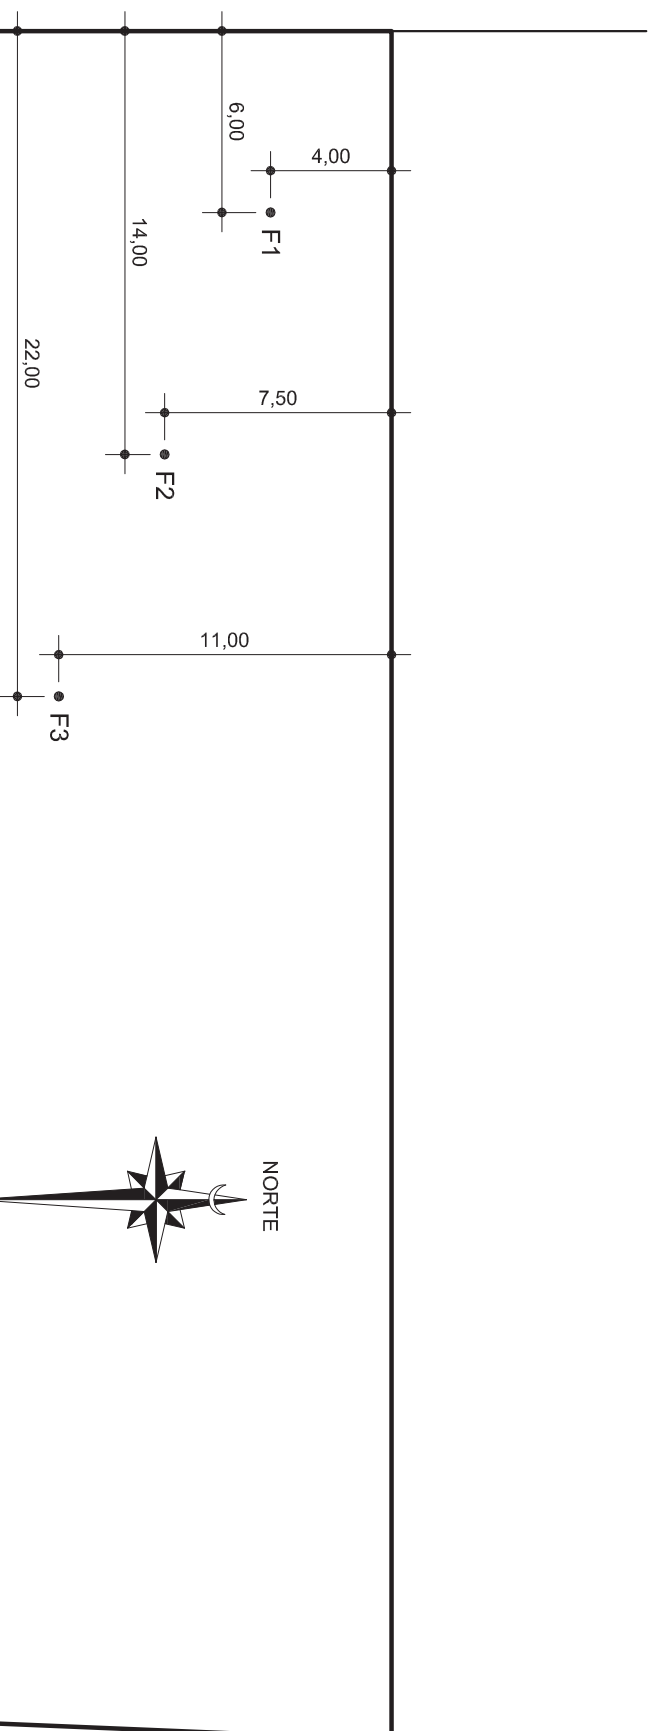

PONTOS DE SONDAGEM

1/250



MINISTÉRIO PÚBLICO
PROCURADORIA-GERAL DE JUSTIÇA
DIVISÃO DE ARQUITETURA E ENGENHARIA

OBRAS	PROMOTORIAS DE JUSTIÇA DE JÚLIO DE CASTILHOS	ESCALA	1/250	DESENHO		PRANCHAS	02
CONTEÚDO	PONTOS DE SONDAGEM	DATA	Mar./2021	RESP. TÉCNICO	ARQ. DAIENE G. DA LUZ		
LOCAL	AV. JORGE MASCARENHAS, 49						