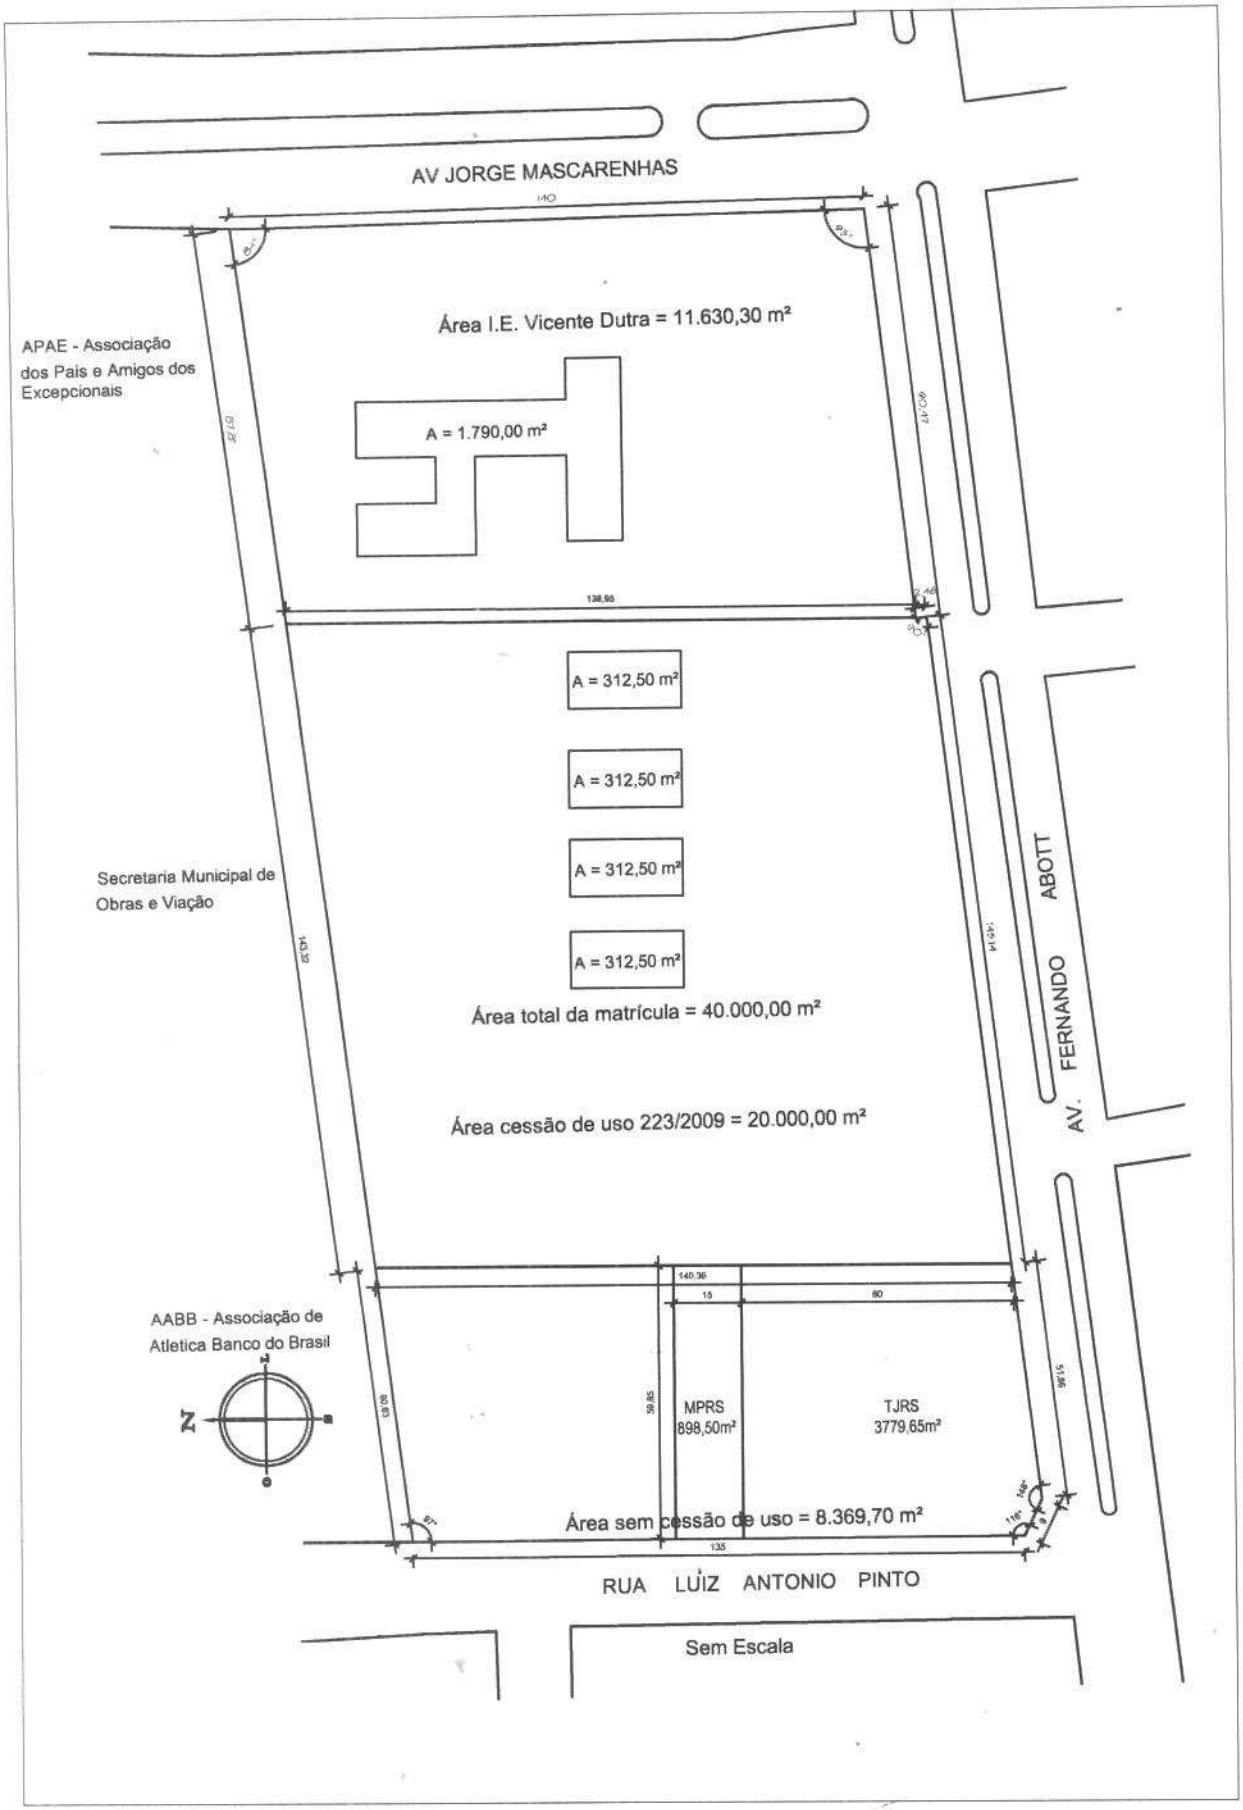
AV JORGE MASCARENHAS
140
Área I.E. Vicente Dutra = 11.630,30 m²
APAE - Associação dos Pais e Amigos dos Excepcionais
A = 1.790,00 m²
138,95
A = 312,50 m²
A = 312,50 m²
A = 312,50 m²
A = 312,50 m²
Secretaria Municipal de Obras e Viação
143,33
Área total da matrícula = 40.000,00 m²
Área cessão de uso 223/2009 = 20.000,00 m²
AV. FERNANDO ABOTT
140,36
15
80
AABB - Associação de Atletica Banco do Brasil
MPRS
898,50m²
TJRS
3779,65m²
Área sem cessão de uso = 8.369,70 m²
135
RUA LUIZ ANTONIO PINTO
Sem Escala